


VỊ TRÍ KHU ĐẤT XÂY DỰNG NHÀ Ở XÃ PHƯỚC ĐIỀN
ĐỊA ĐIỂM: THỊ TRẤN PHƯỚC HẢI, HUYỆN ĐẤT ĐỎ, TỈNH BÀ RỊA - VŨNG TÀU

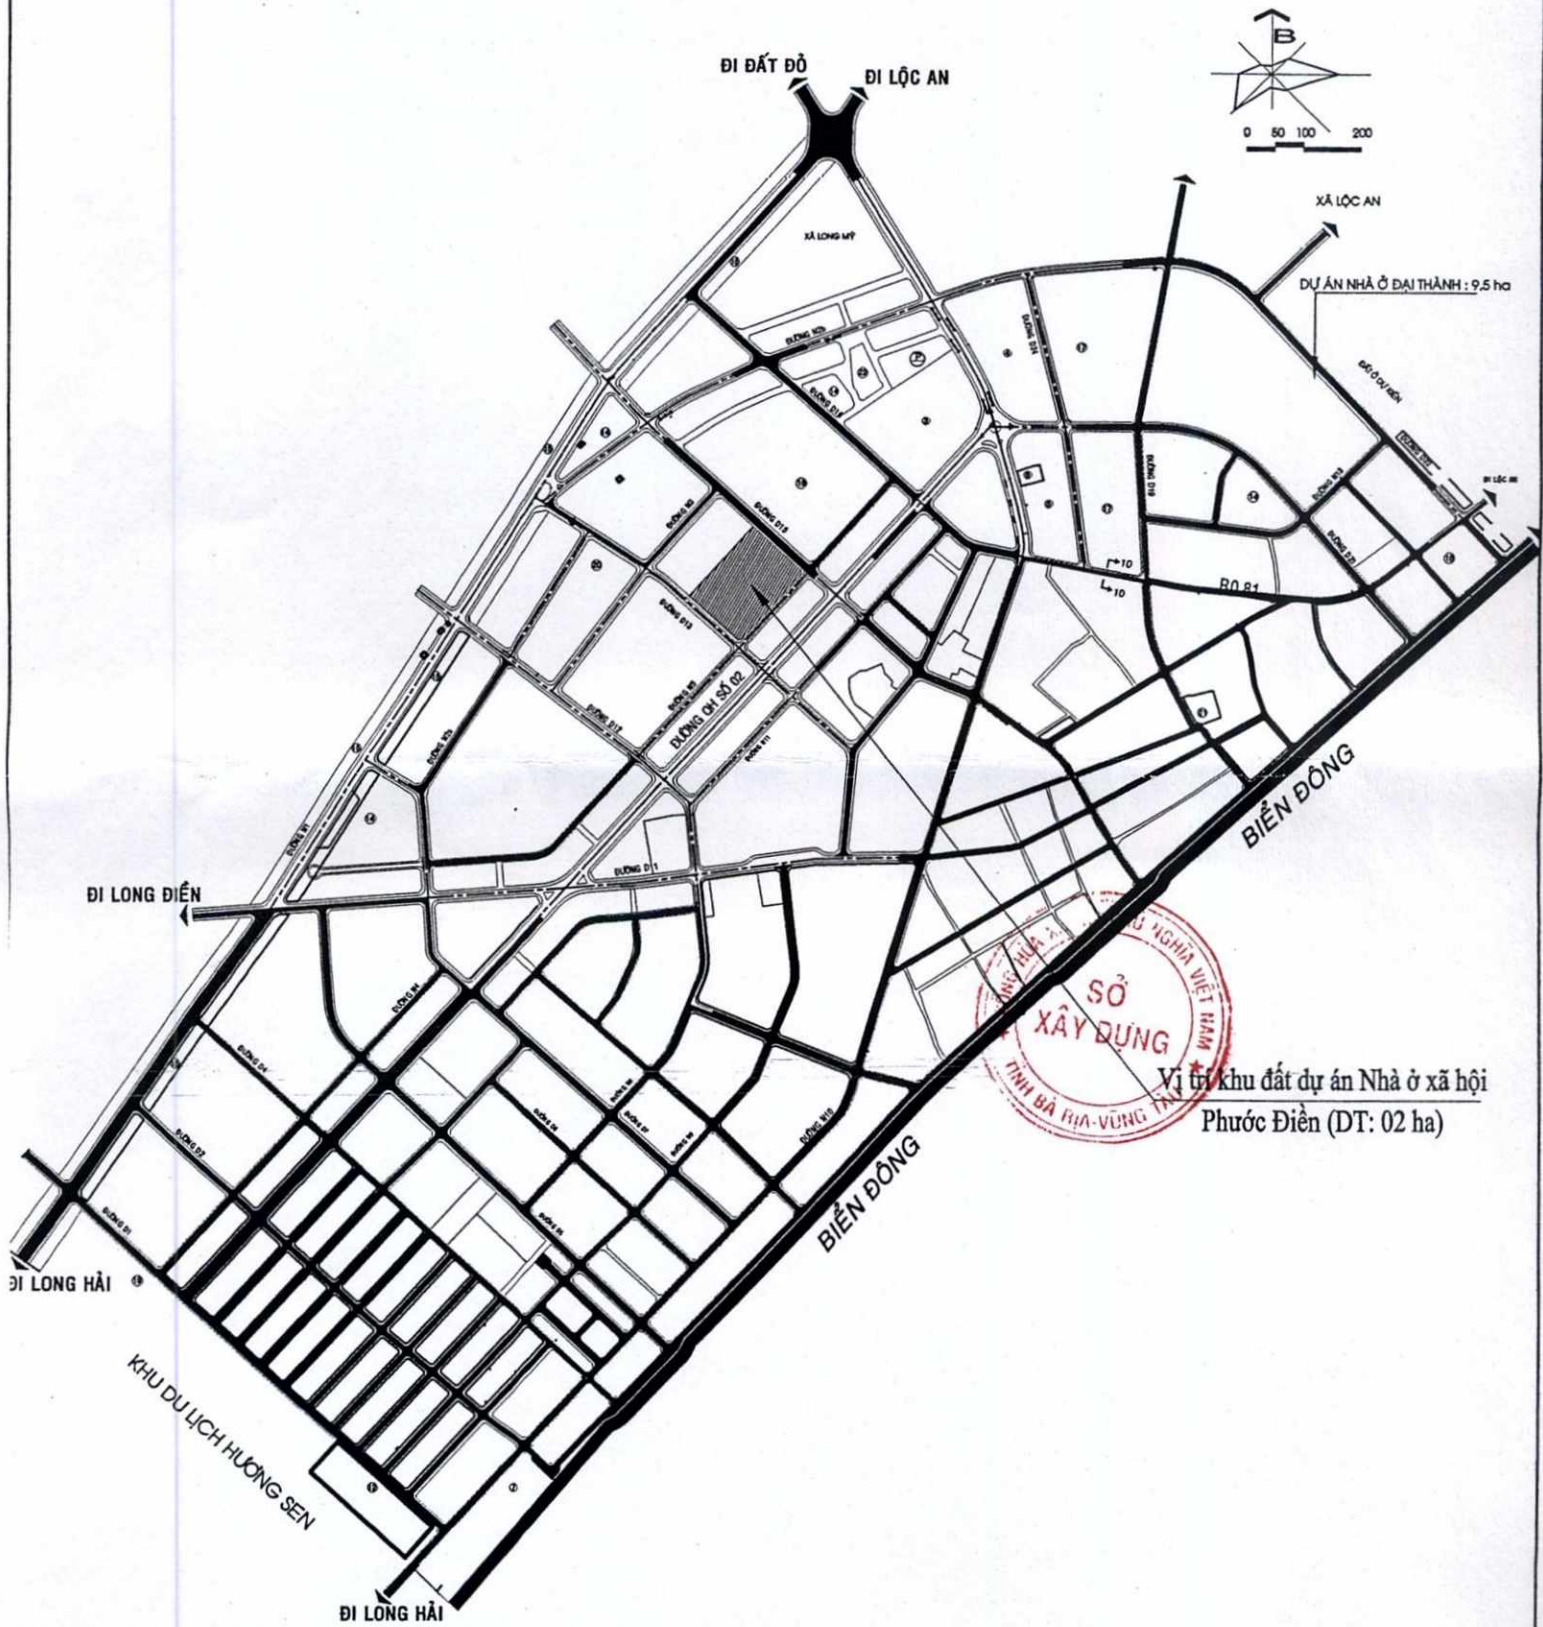

Vị trí khu đất dự án Nhà ở xã hội
Phước Điền (DT: 02 ha)

SƠ ĐỒ VỊ TRÍ LIÊN HỆ